




NOTAS TOPOGRÁFICAS

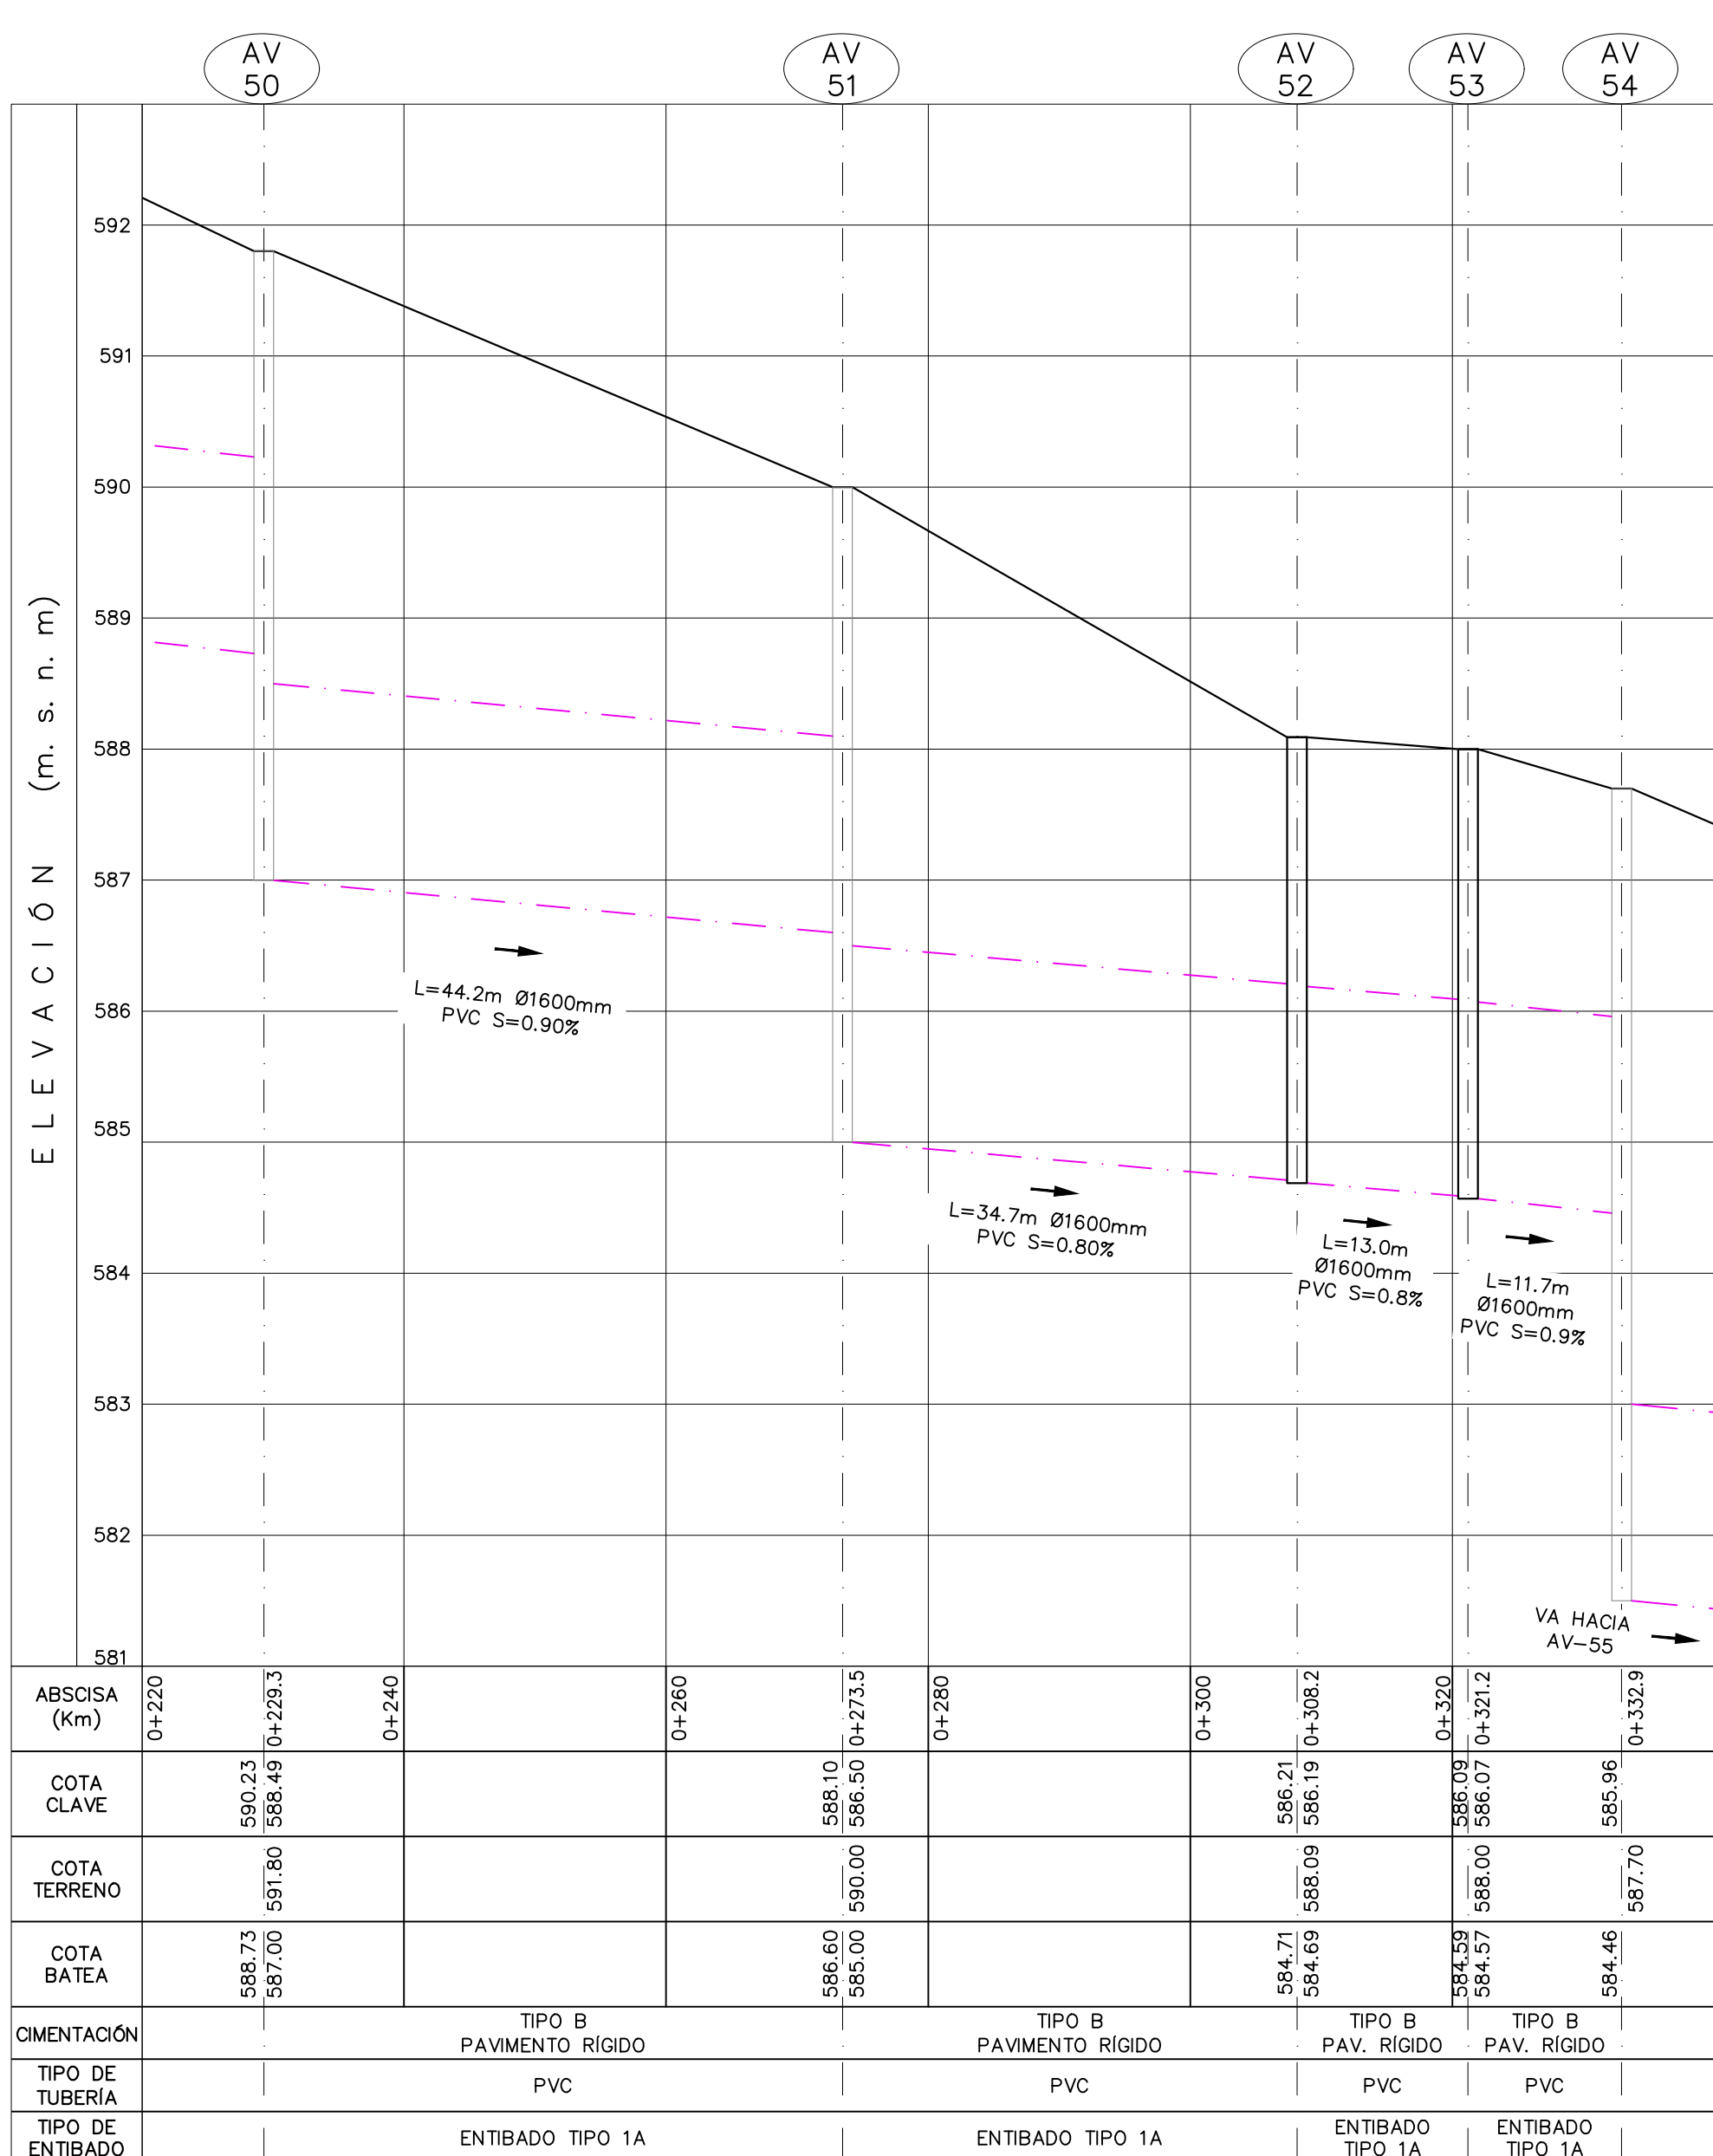

PERFIL LONGITUDINAL

ESCALA H 1:500
ESCALA V 1:50

[illegible]

CONTRATANTE



CONTRATO No. GIP-01-2019 ACTUALIZACIÓN DE DISEÑOS DE DETALLE DEL PLAN MAESTRO
DE ALCANTARILLADO DE LA CIUDAD DE MOCOA, DEPARTAMENTO DE PUTUMAYO

CONTIENE : COLECTOR AVENIDA COLOMBIA
PLANTA PERFIL K0+140-K0+332.9
CARRIL ORIENTAL F1 AV. COLOMBIA
ZONA NORTE

ESCALA: INDICADAS

NOMBRE DEL ARCHIVO:

| | |
|----------|-----|
| PROYECTO | Nº: |
|----------|-----|

124182

FECHA: FEBRERO/2021

PLANO No.

CV-020-AC

PLANO VÁLIDO PARA CONSTRUCCIÓN

©2020 CDM Smith – INGESAM. Todos los derechos reservados.
Realización de documentos: Documentos y videos suministrados por el servicio profesional, incorporados en este documento, son propiedad de CDM Smith – Ingesam y Consorcio IEHG-UP. No serán utilizados, ni total ni parcialmente, para cualquier otro proyecto sin autorización escrita de CDM Smith – Ingesam y/o Consorcio IEHG-UP.