




NOTAS:  
1. LA REJILLA Y LA TAPA DE HIERRO FUNDIDO DEBEN  
TENER BISAGRA ANTIRROBO.

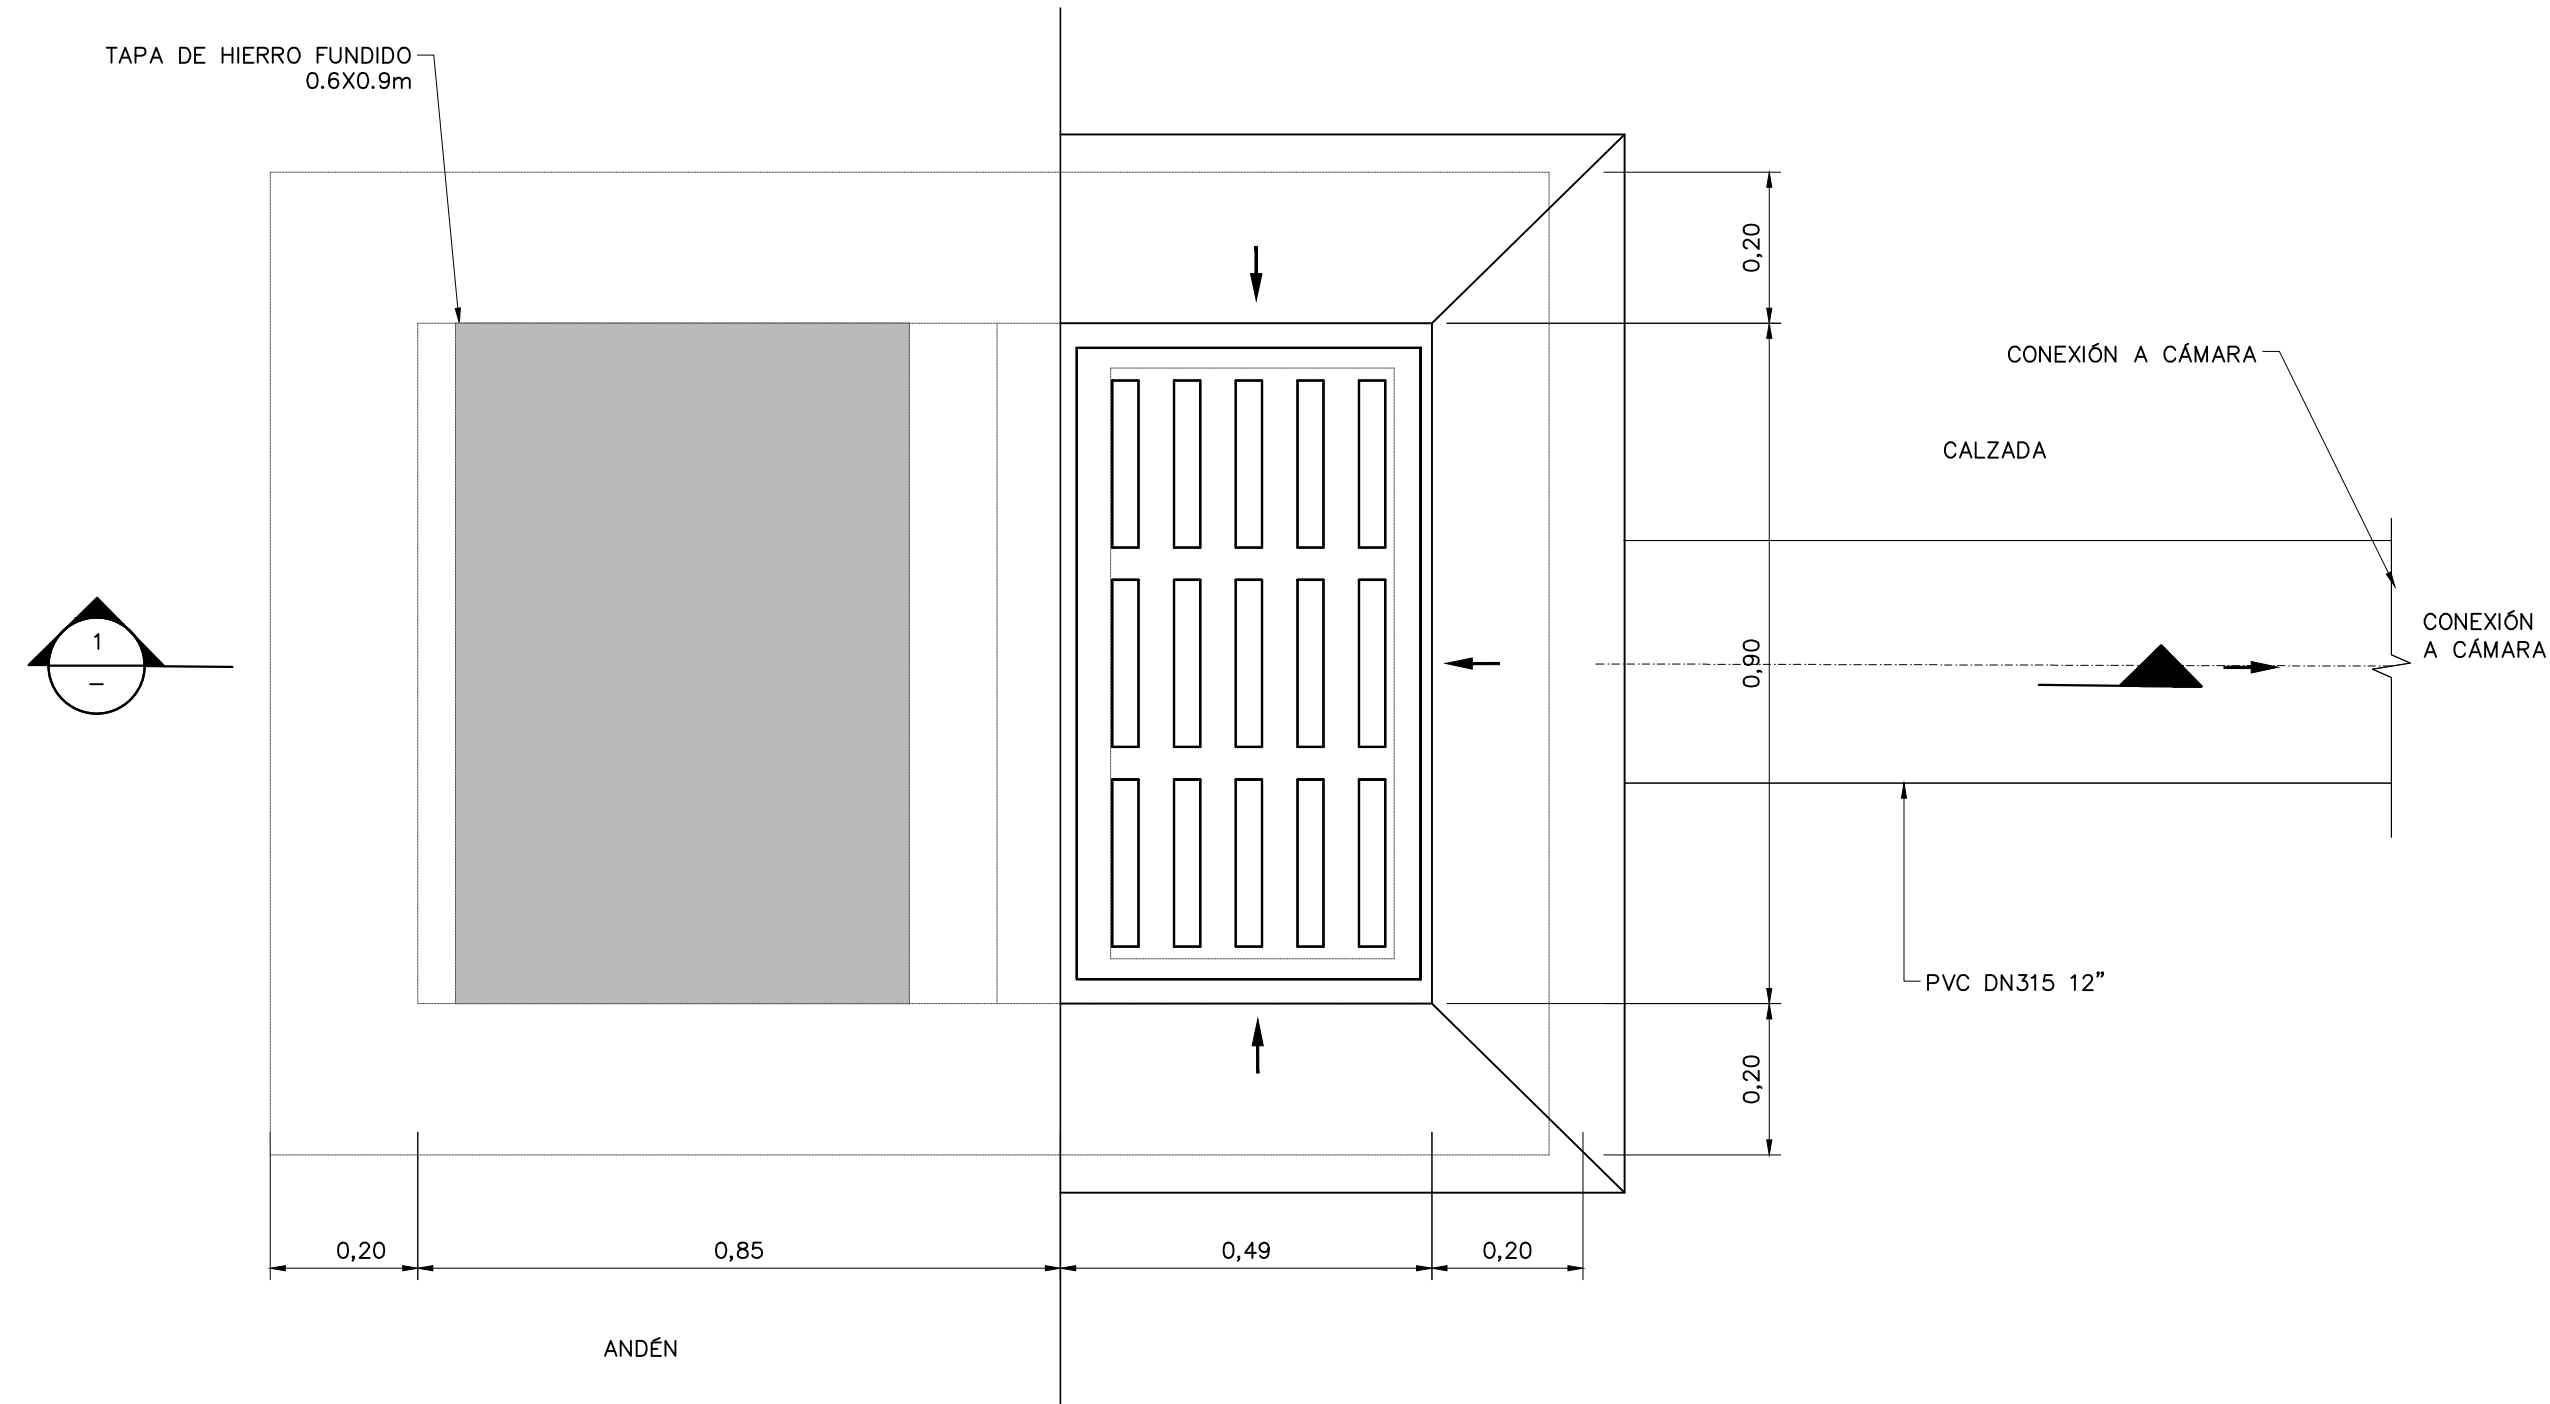

SUMIDERO MIXTO (VENTANA Y REJILLA)  
**PLANTA**  
1=10

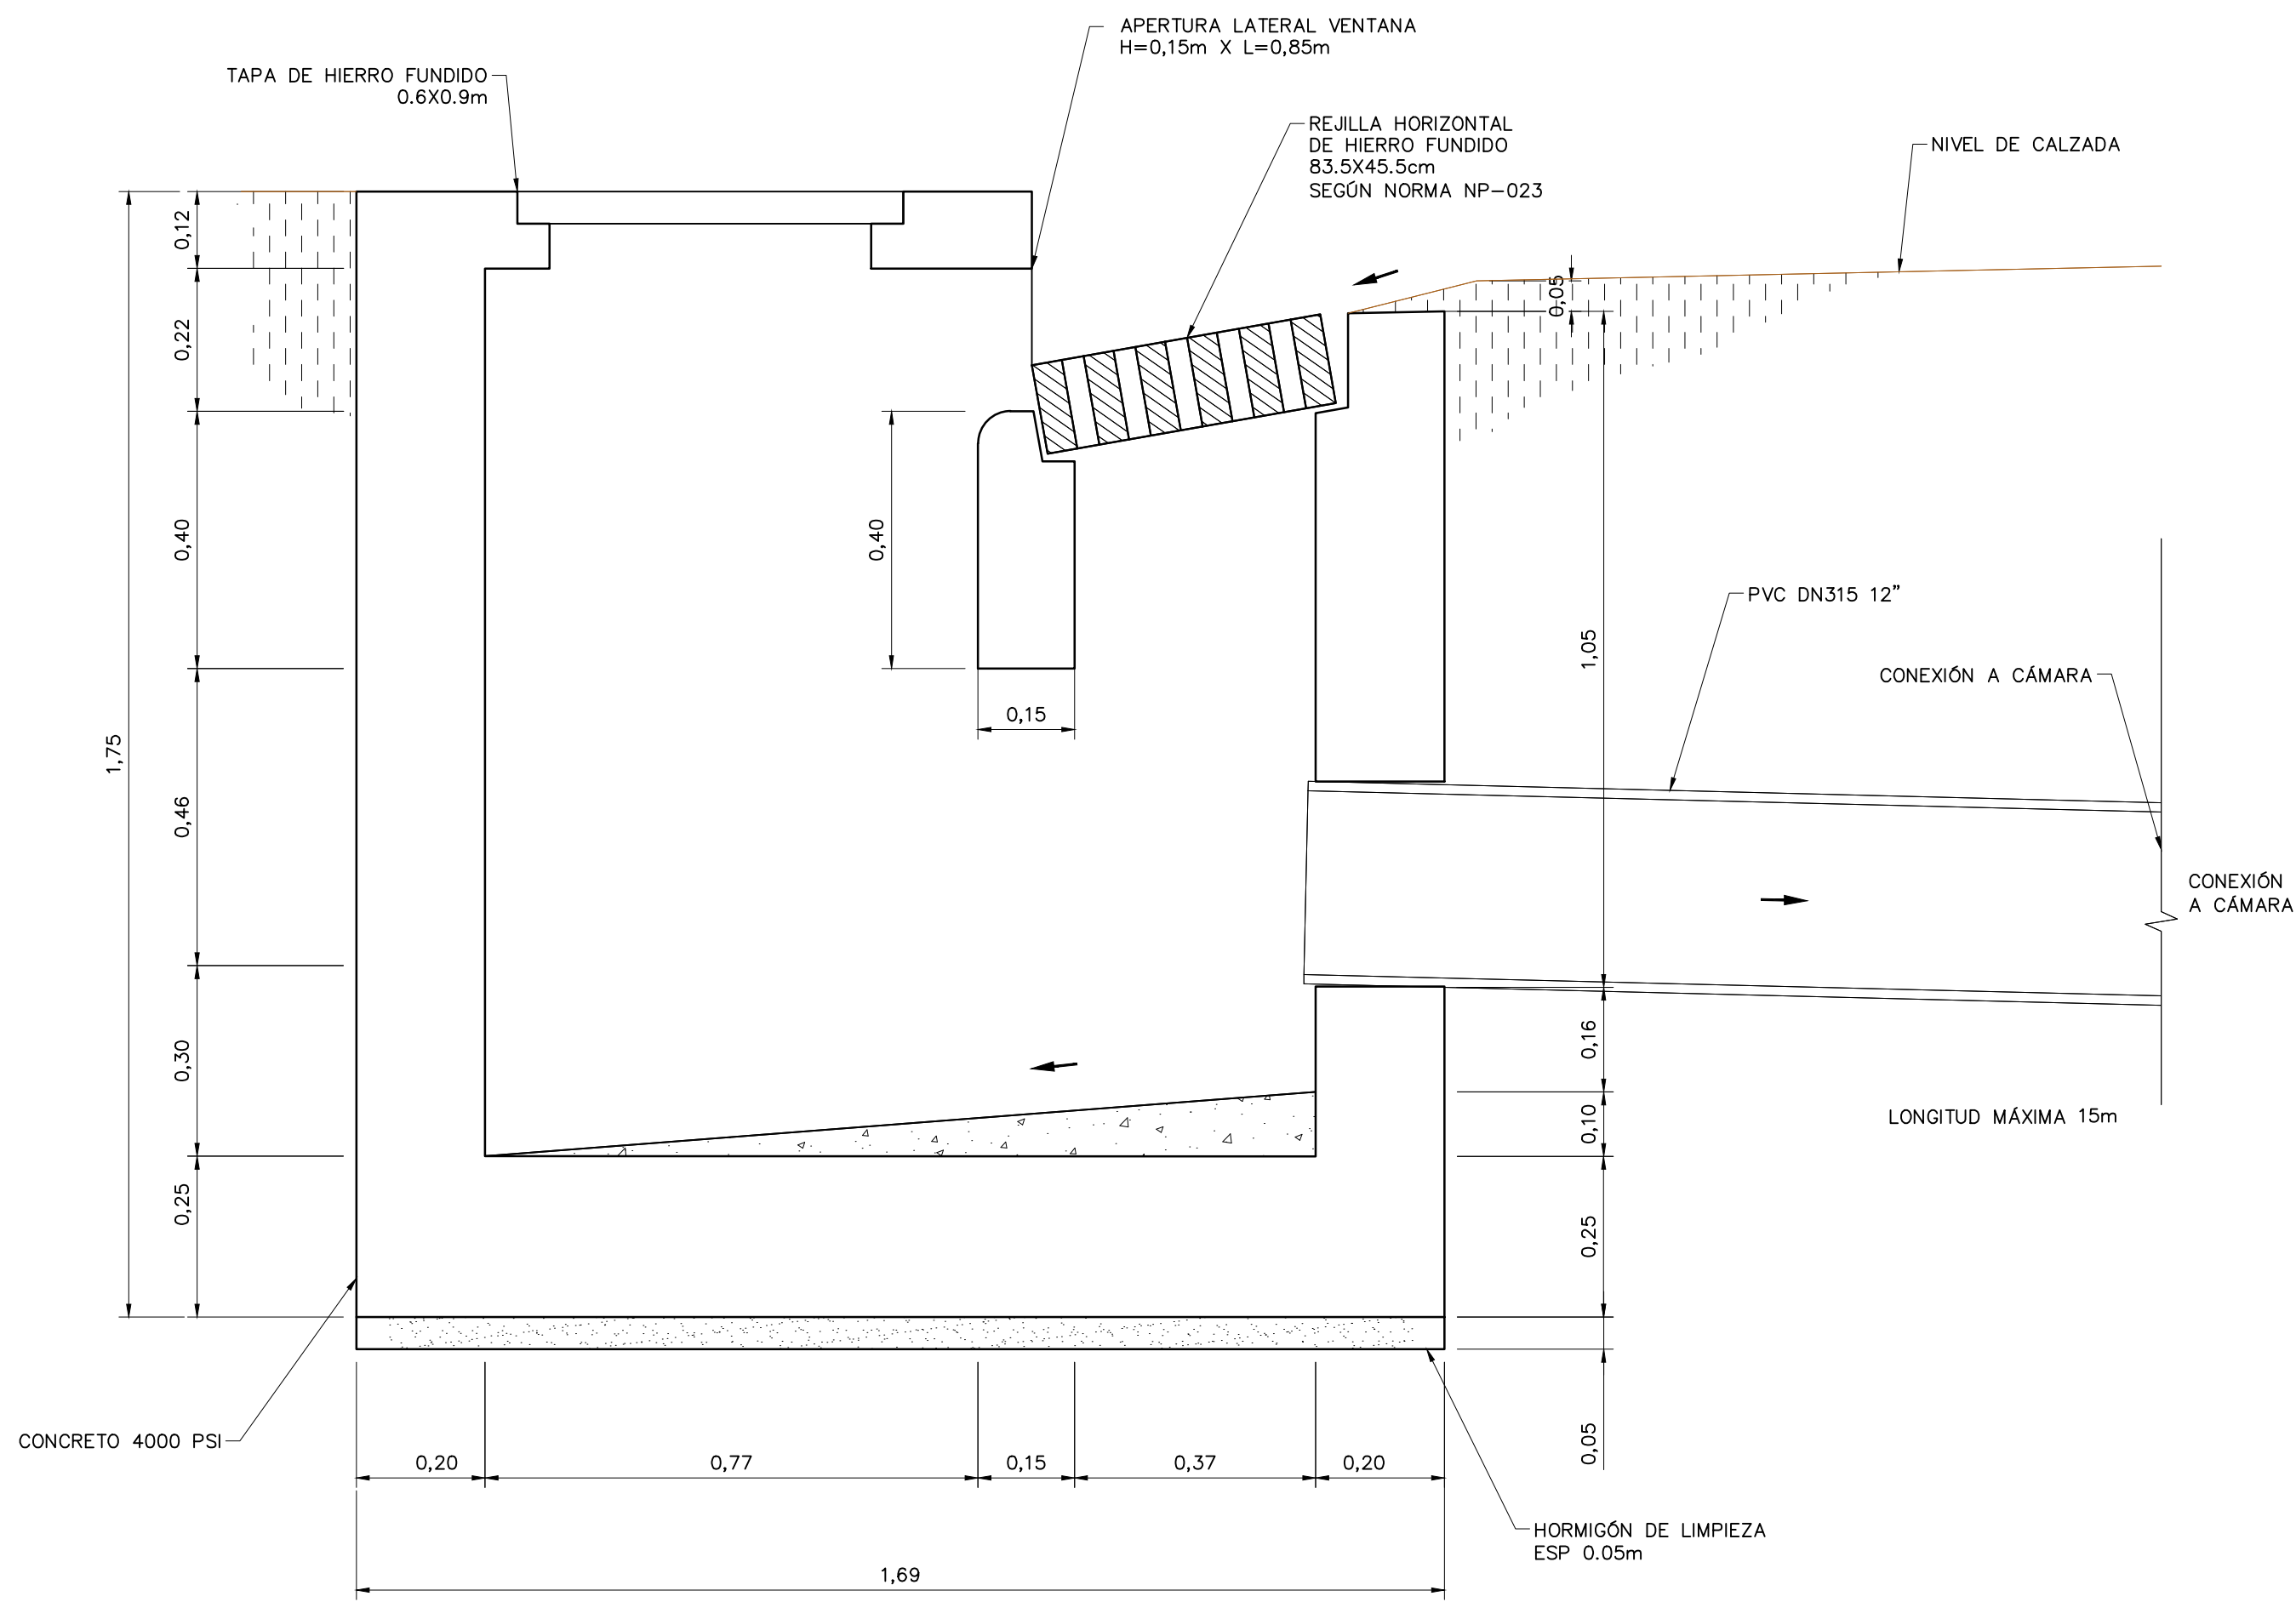

SUMIDERO MIXTO (VENTANA Y REJILLA)  
**SECCIÓN**  
1=10

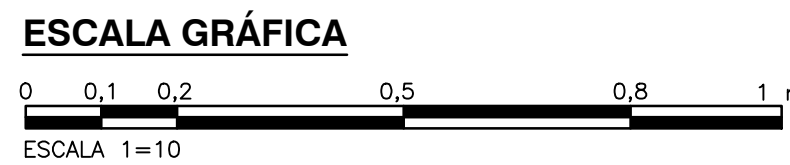

©2020 CDM Smith – INGESAM. Todos los derechos reservados.  
Reutilización de documentos: Documentos y diseños suministrados por el servicio profesional, incorporados en este documento, son propiedad de CDM Smith – Ingesam y Consorcio IEHG-JVP. No serán utilizados, ni total ni parcialmente, para cualquier otro proyecto sin autorización escrita de CDM Smith – Ingesam y/o Consorcio IEHG-JVP.



CONSULTOR



DISEÑO:  
ING. GUSTAVO NAVA  
MAT. PRO. No: 763713525 VLL  
APROBO:  
ING. CARLOS LEONARDO GUERRERO  
MAT. PRO. No: 0000016589CND



INTERVENTOR



REVISÓ:  
ING. ROBERTO JAMES SILVA  
MAT. PRO. No: 23025-6120 CND  
APROBO:  
ING. ROBERTO JAMES SILVA  
MAT. PRO. No: 23025-6120 CND

No. REV.	FECHA	ING. REV.	MODIFICACIONES	DESCRIPCION
1	2021-02-01	ING. ROBERTO JAMES SILVA	MODIFICACIONES	DESCRIPCION
2	2021-02-01	ING. ROBERTO JAMES SILVA	MODIFICACIONES	DESCRIPCION
CONTRATANTE



CONTRATO No. GIP-01-2019 ACTUALIZACIÓN DE DISEÑOS DE DETALLE DEL PLAN MAESTRO DE ALCANTARILLADO DE LA CIUDAD DE MOCOA, DEPARTAMENTO DE PUTUMAYO	PROYECTO No.: 124182
CONTIENE : COLECTOR AVENIDA COLOMBIA SUMIDERO MIXTO DETALLES	FECHA: FEBRERO/2021
ESCALA: INDICADAS	PLANO No. CV-031-AC
NOMBRE DEL ARCHIVO: CV031ACDT.DWG	

PLANO VÁLIDO PARA CONSTRUCCIÓN